
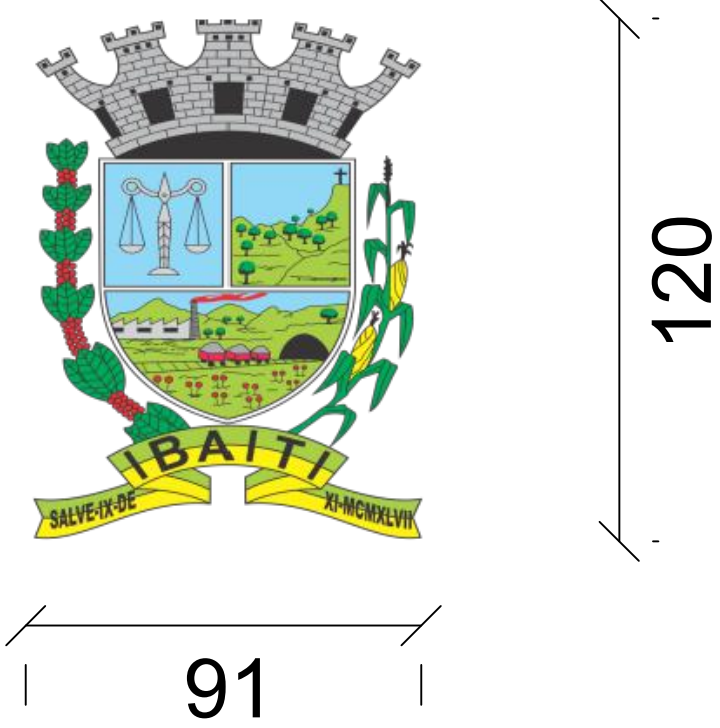


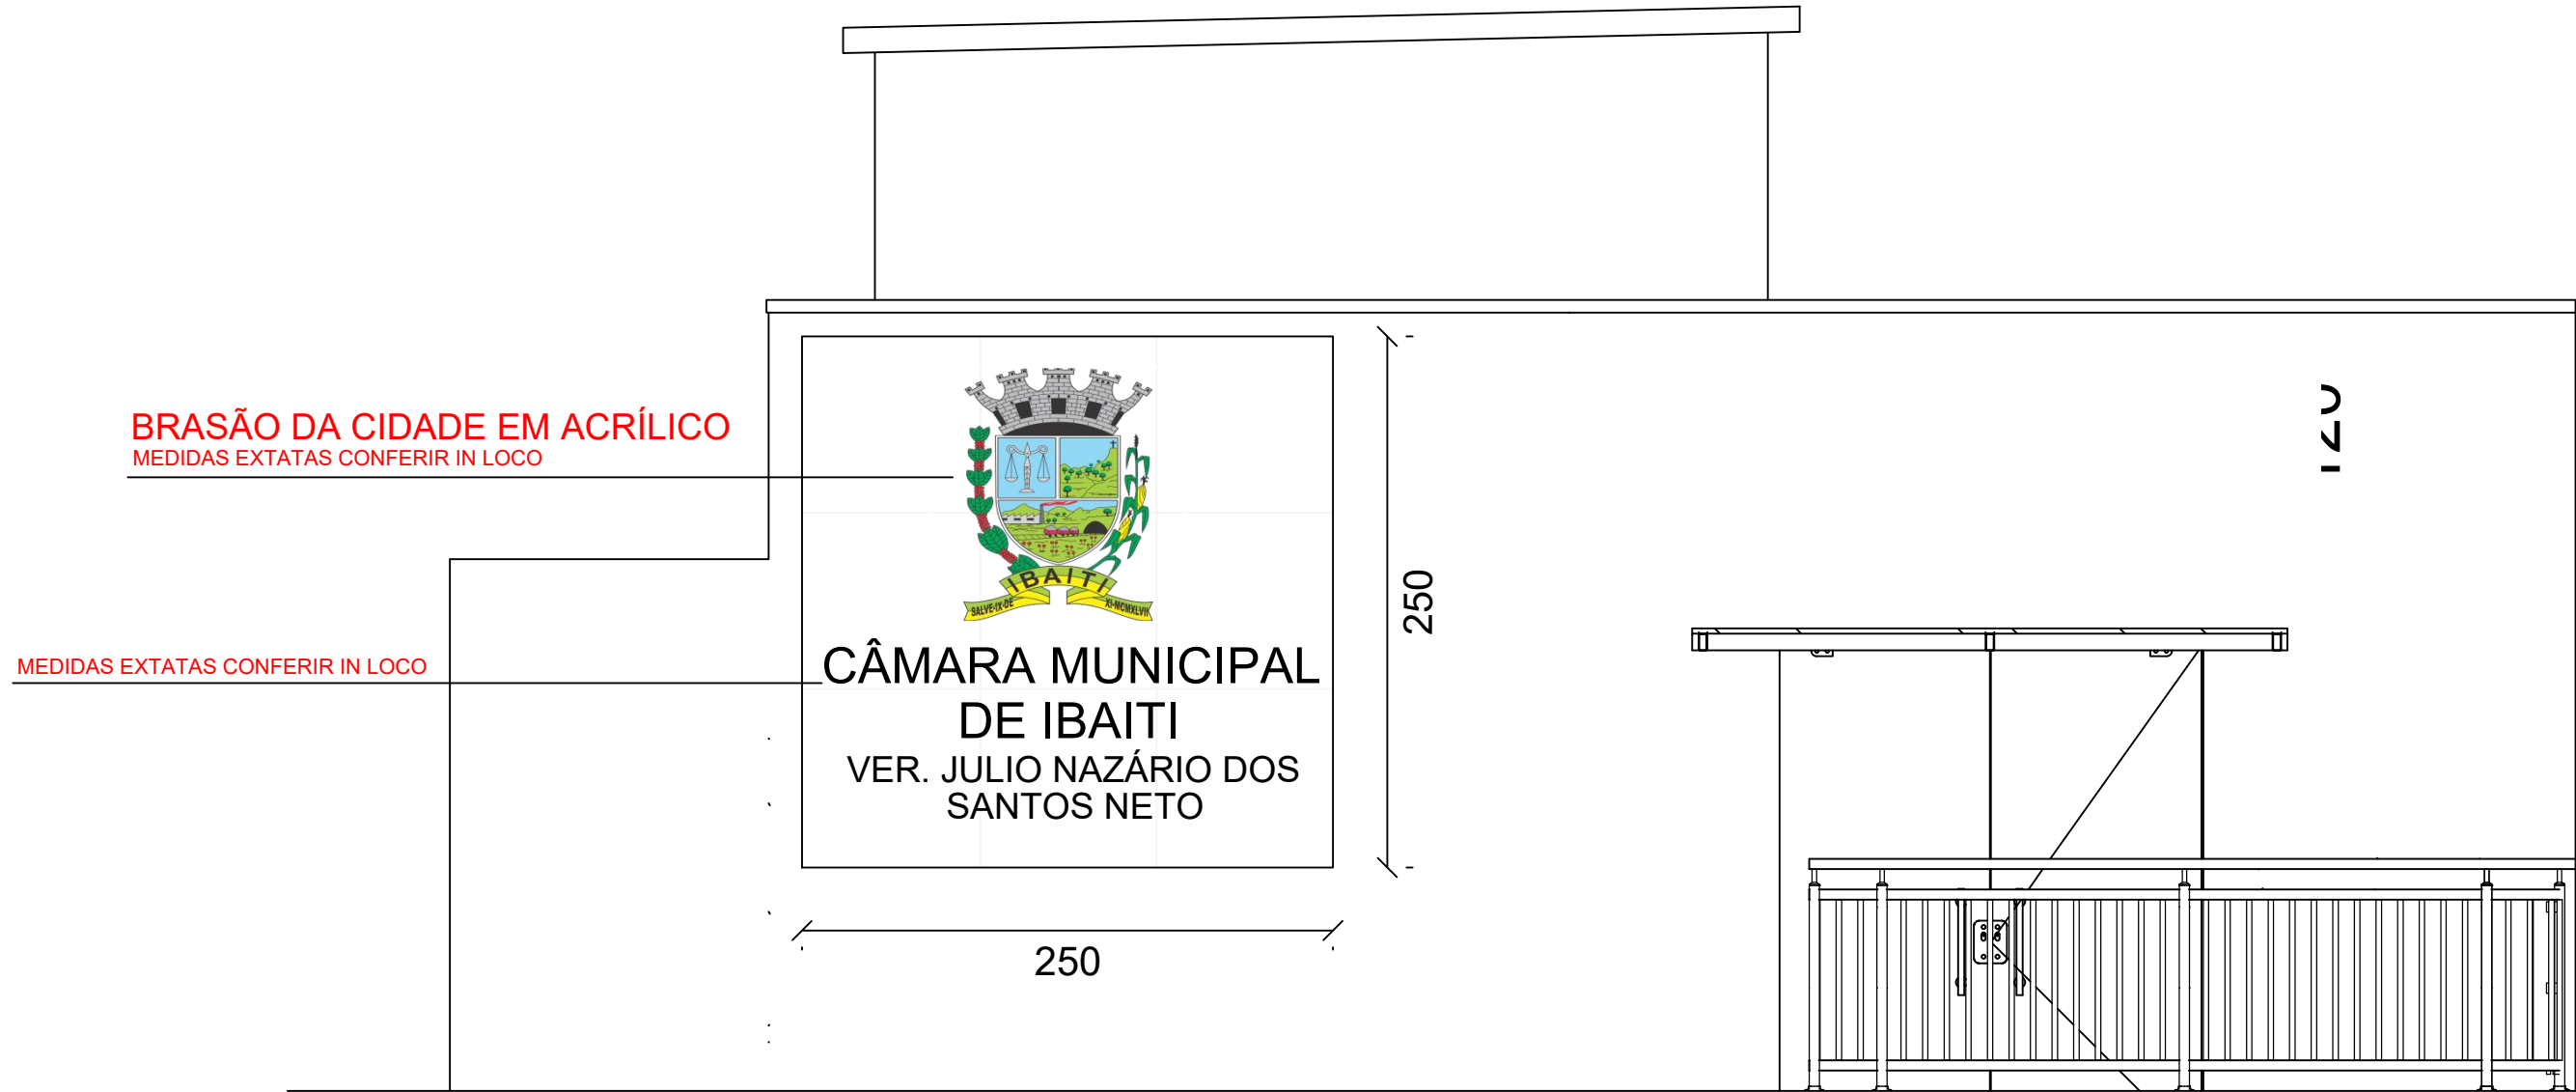

PROJETI
ENGENHARIA E ARQUITETURA

PROJETO ARQUITETÔNICO

PRANCHA: 2/3

TÍTULO:
PROJETO DE REFORMA E READEQUAÇÕES DA FACHADA DA CAMARA MUNICIPAL DE IBAITI

LOCAL:
RUA JOSÉ DE MOURA BUENO, nº 25, Centro IBAITI-PR - CEP: 84900-000

ESCALA:
INDICADA

PROPRIETÁRIO:
CAMARA MUNICIPAL DE IBAITI

QUADRA:

LOTE:

DATA:
DEZEMBRO 2025

SITUAÇÃO S/ ESCALA:

ESTATÍSTICA - QUADRO DE ÁREAS
ÁREA DO TERRENO ----- 860,00 m²
ÁREA CONSTRUÍDA ----- 873,14 m²

AUTOR DO PROJETO:
LUIS HENRIQUE DOS SANTOS MACHADO
ARQUITETO URBANISTA CAU Nº A191775-7

CLIENTE:
CAMARA MUNICIPAL DE IBAITI
CNPJ: 77.774.677/0001-01

RESPONSÁVEL TÉCNICO:
LUIS HENRIQUE DOS SANTOS MACHADO
ARQUITETO URBANISTA CAU Nº A191775-7

APROVAÇÃO/ ANOTAÇÕES:
O PROJETO EM QUESTÃO TRATA-SE REFORMA E READEQUAÇÕES EM POSNTOS ESPECÍFICOS DO PRÉDIO, ELIMINANDO A NECESSIDADE DE APROVAÇÃO POR QUALQUER ORGÃO PÚBLICO, POIS NÃO SE TRATA DE AUMENTO DE ÁREA CONSTRUÍDA NEM ALGO DO TIPO.
* O RESPONSÁVEL PELA EXECUÇÃO DEVE ANTES DE TUDO, CONFERIR AS MEDIDAS IN LOCO, FICANDO SOB SUA RESPONSABILIDADE QUALQUER DIVERGENCIA OU ERRO DA EXECUÇÃOOP POR QUESTÕES RELACIONADAS A MEDIDAS OU ALGO DO TIPO.
LEVANTAR MEDIDA FINA