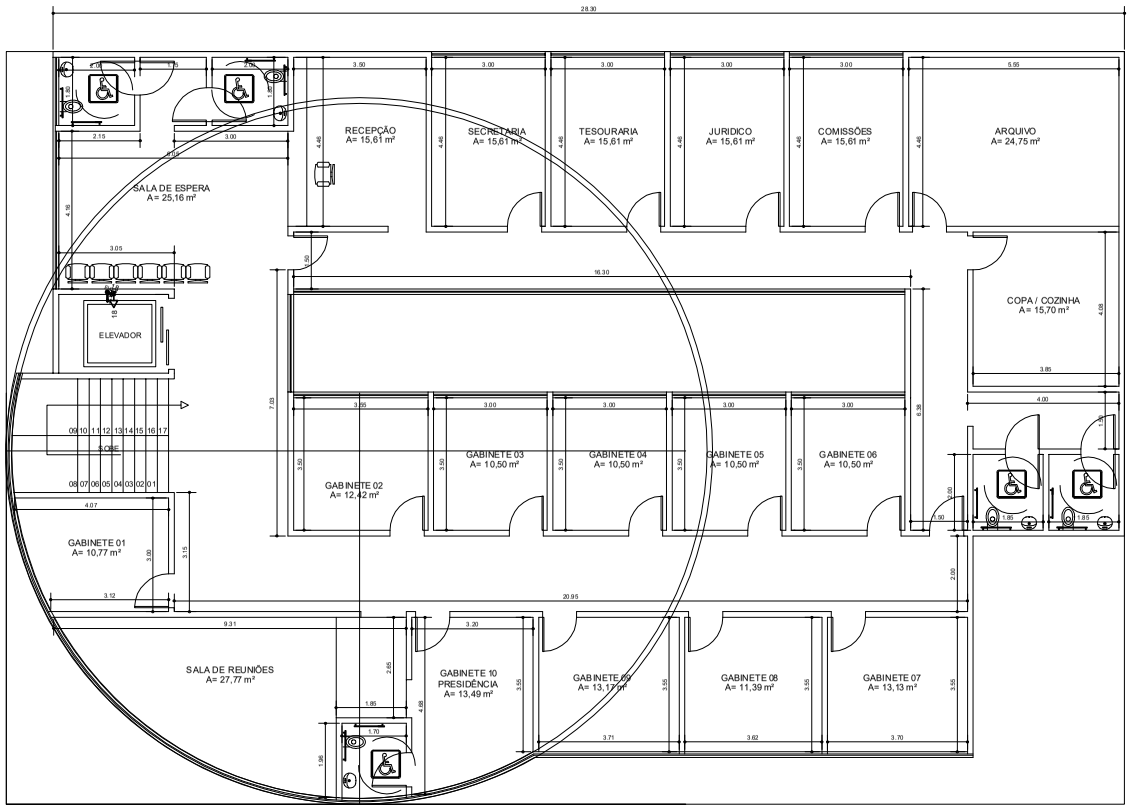

Legenda Detalhada

18 Tomada hexagonal (NBR 14136) - 2P+T 20 A a 0,30m do piso

Acessórios p/ eletrodutos		
	Caixa PVC 4x2"	1 pc
Dispositivo Elétrico - embutido		
	Placa 2 x4"	
	Placa p / 1 função	1 pc
	S/ placa	
	Tomada hexagonal (NBR 14136) 2P+T 20A	1 pc

Lista de Materiais

Acessórios p/ eletrodutos		
	Caixa PVC 4x2"	1 pc
Cabo Rigido/ Antiflex		
	Test. EPR - 0,6/1kV (ref. Intesc Eprovene) 4 mm²	6,90 m
Dispositivo Elétrico - embutido		
	Placa 2 x4"	
	Placa p / 1 função	1 pc
	S/ placa	
	Tomada hexagonal (NBR 14136) 2P+T 20A	1 pc
Eletrodutos PVC flexível		
	Eletrodutos leve 3x4"	2,30 m

COBERTURA
escala:1/50

PROJETO ELÉTRICO

PRANCHA 01

OBRA
CÂMARA MUNICIPAL

LOCAL
RUA ANANIAS COSTA - IBAITI - PARANÁ

PROP:

FORMATO A1 - INTERNO: 601 x 576 mm.
EXTERNO: 641 x 556 mm.