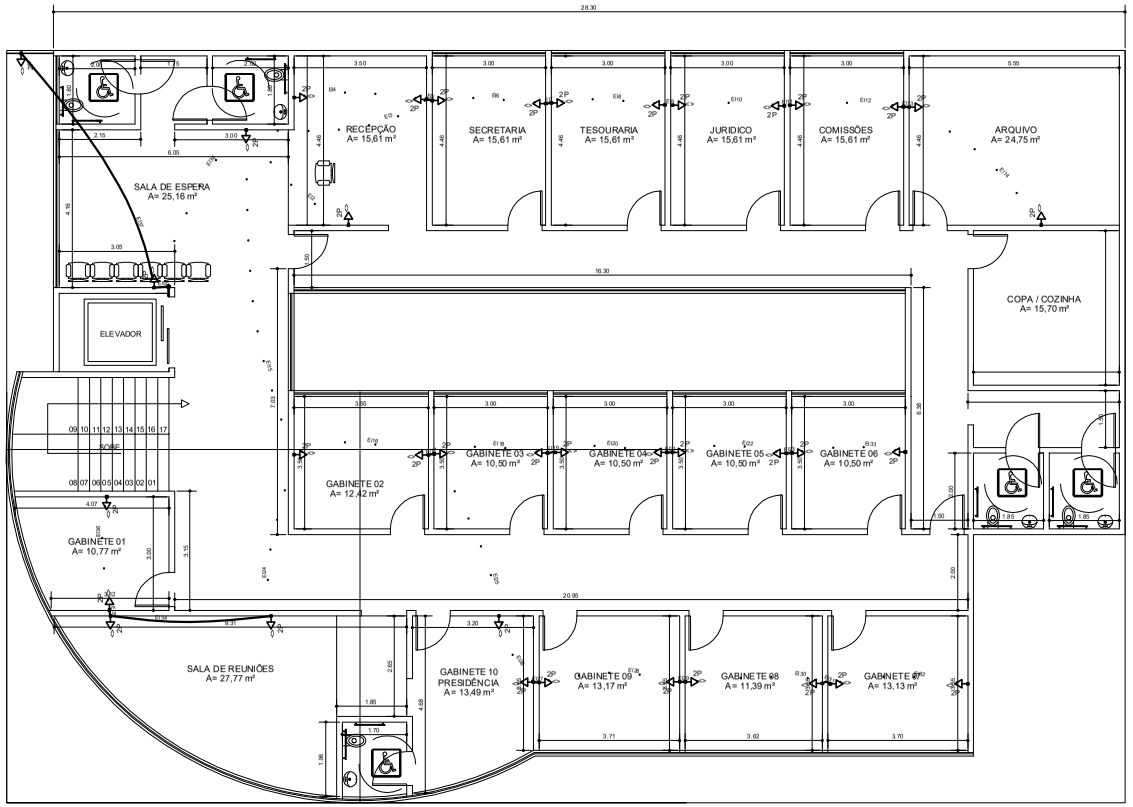

Legenda Detalhada

2P — Tomada universal 2P a 0,30m do piso

Elétrica	Operações e elétrodutos	
	Caixa PVC sistema X	
	75x75x0,5 mm	1 pp
	Dispositivo Elétrico - sobrepor	
	Placa sistema X	
	Tomada trifásica sobrada 3P 20A	1 pp

Lista de Materiais

Elétrica	Operações e elétrodutos	
	Caixa PVC sistema X	
	75x75x0,5 mm	38 pp
	Dispositivo Elétrico - sobrepor	
	Placa sistema X	
	Tomada trifásica sobrada 3P 20A	38 pp
	Elétrodutos PVC flexível	
	Elétrodutos livre	
	3/4"	130,30 m

SEGUNDO PAVIMENTO

ESCALA: 1/50

PROJETO TELEFÔNICO

PRANCHA 03

OBRA

CÂMARA MUNICIPAL

LOCAL

RUA ANANIAS COSTA - IBAITI - PARANÁ

PROP:

FORMATO A1 - INTERNO: 601 x 576mm.
EXTERNO: 641 x 556 mm.