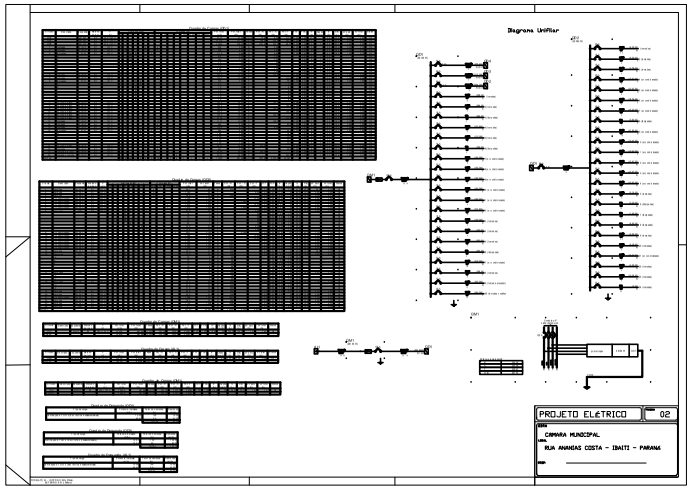
Diagrama Unifilar
PROJETO ELETRICO
02
CAMARA MUNICIPAL
RUA ANANDAS COSTA - IBAITI - PARANA

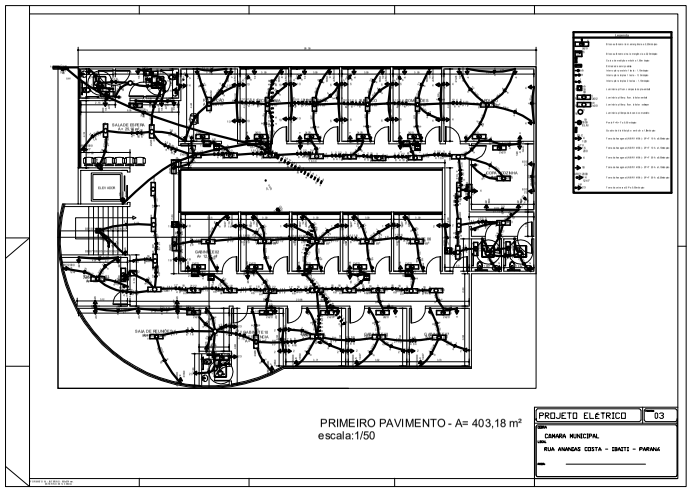
PRIMEIRO PAVIMENTO - A= 403,18 m²
escala:1/50
PROJETO ELETRICO
03
CAMARA MUNICIPAL
RUA ANANDAS COSTA - IBAITI - PARANA

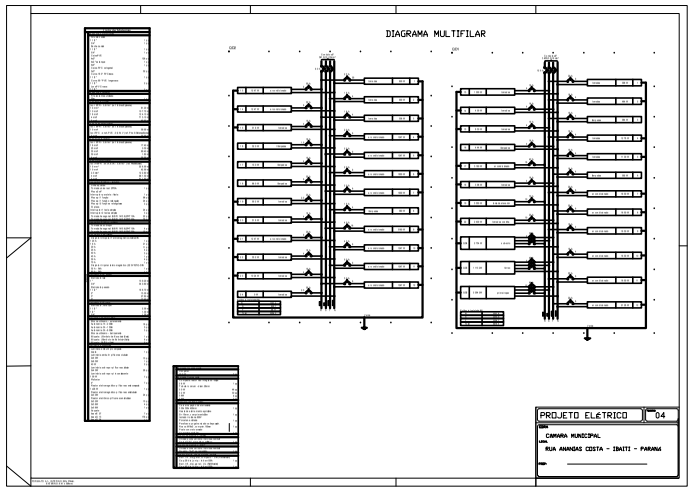
DIAGRAMA MULTIFILAR
PROJETO ELETRICO
04
CAMARA MUNICIPAL
RUA ANANDAS COSTA - IBAITI - PARANA