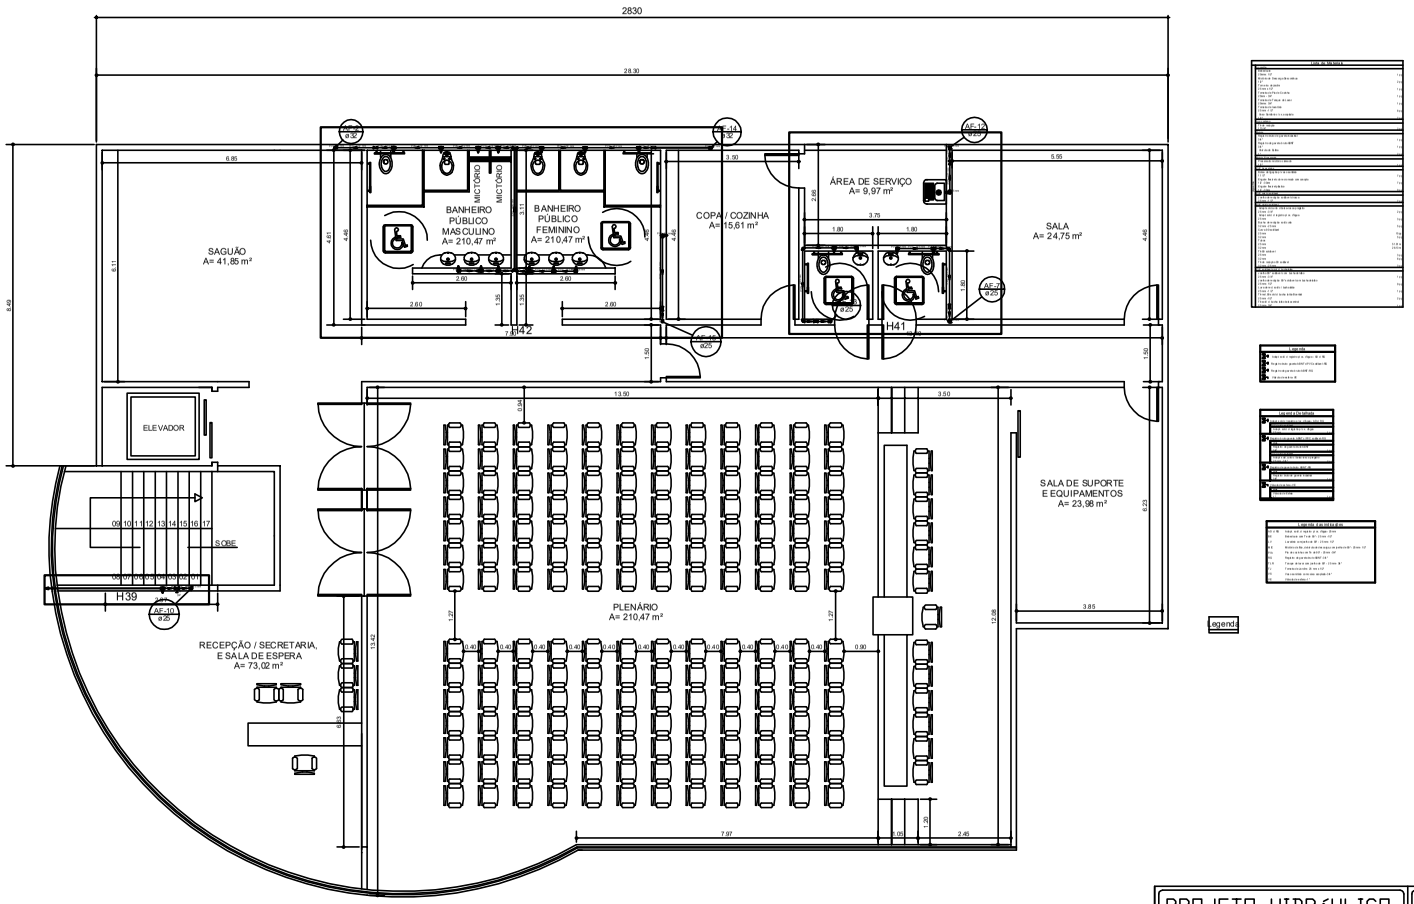

PAVIMENTO TÉRREO - A= 486,00 m²

ESCALA: 1/50

PROJETO HIDRÁULICO	Prancha 09
OBRA: CÂMARA MUNICIPAL	
END.: RUA ANANIAS COSTA - IBAITI - PARANÁ	
RESP.: _____	

FORMATO A1 - INTERNO: 801 x 574mm
EXTERNO: 841 x 594 mm