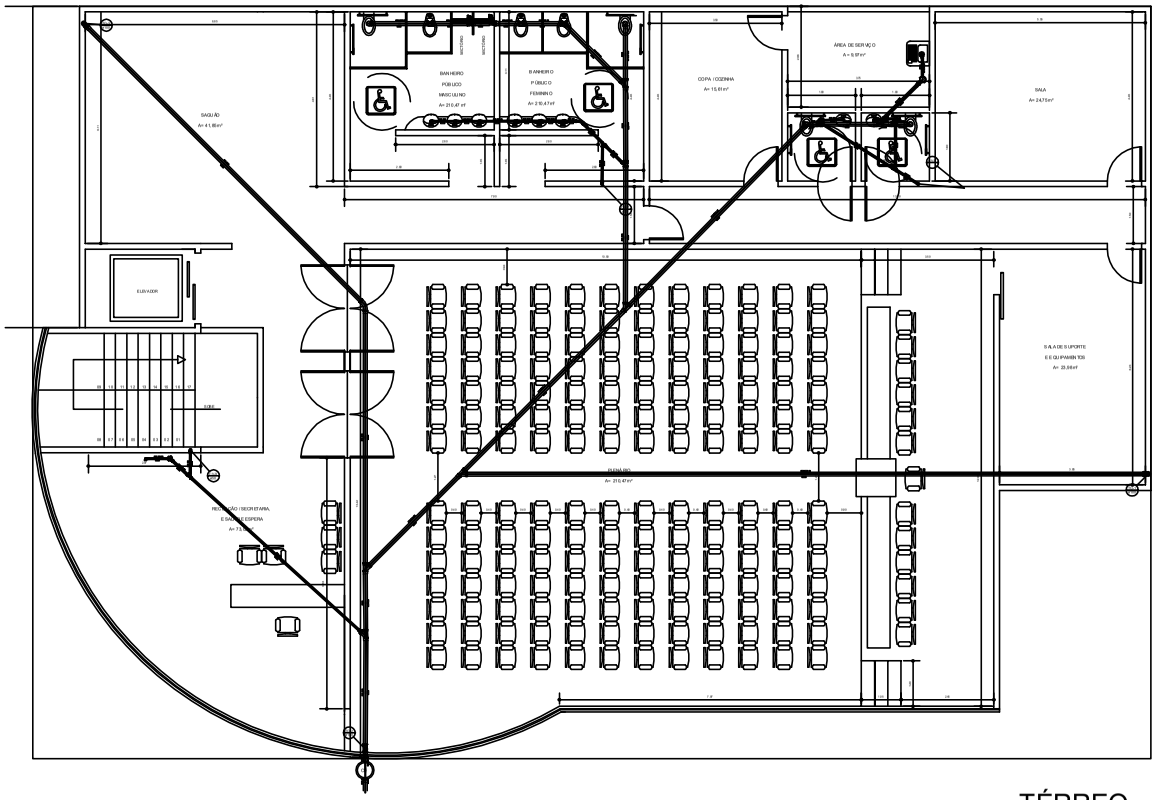

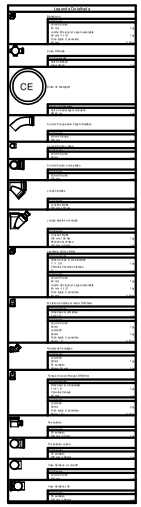

TÉRREO
ESCALA: 1/50

REDE DE ESGOTO	PRANCHA 03
OBRA: CÂMARA MUNICIPAL	
END.: RUA ANANIAS COSTA - IBAITI - PARANÁ	

FORMATO A1 - INTERNO: 801 x 574mm
EXTERNO: 841 x 594 mm