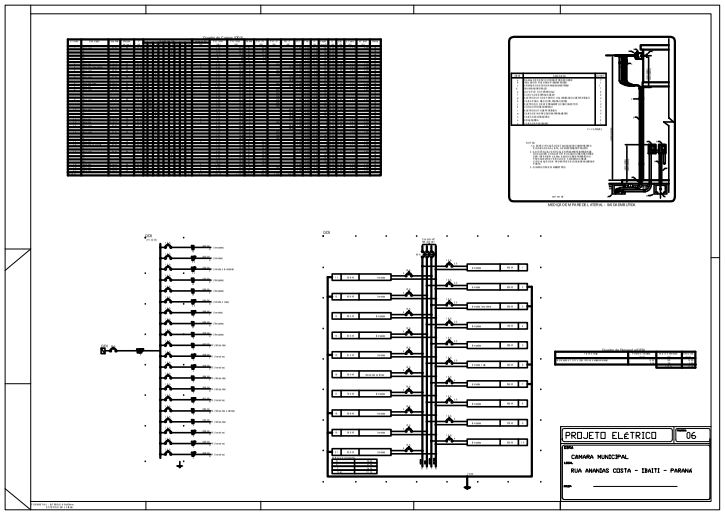

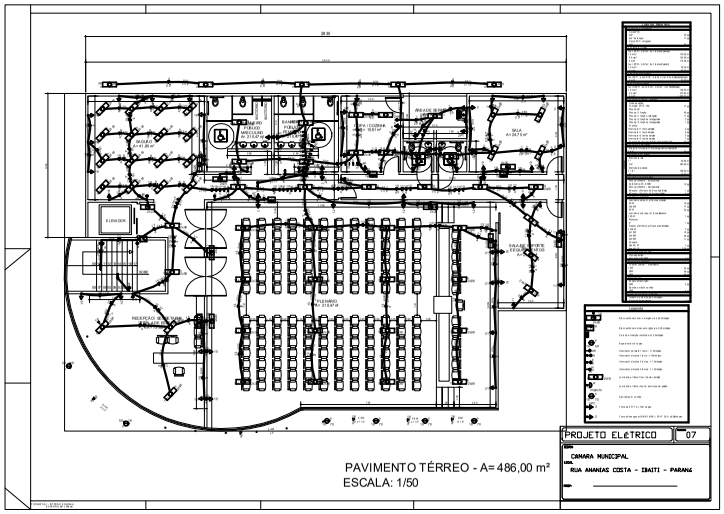

PAVIMENTO TÉRREO - A= 486,00 m²
ESCALA: 1/50